

PRESSUPOSTOS PARTICIPATIUS 2020

PROPOSTA 3 AMPLIACIÓ DEL PARC INFANTIL DEL PASSEIG DEL LLUÇANÈS

Descripció


Es construirà una nova zona de jocs infantils en l'espai verd del Passeig, format per diferents parterres, i que arriba fins al monument de la Trenca-dansa. La nova àrea de jocs, on s'hi utilitzaran materials homologats naturals de baix cost, unificaria la zona infantil actual situant els dos espais al mateix nivell i eliminaria barreres arquitectòniques en aquest punt cèntric. La superfície total d'aquest parc de textures i de sentits amb un gran sorral ocuparia una superfície d'uns 200 metres quadrats.

Què es farà?

Se suprimiran tots els elements actuals, tant les vorades que delimiten els parterres com el mobiliari urbà, que es desplaçarà; s'explanarà tota la zona i s'adequaran espais de jocs i sorreres per a la quitxalla.




AJUNTAMENT DE
PRATS DE LLUÇANÈS

 661 545 638
www.pratsdellucanes.cat



**Pressupost
10.000€**

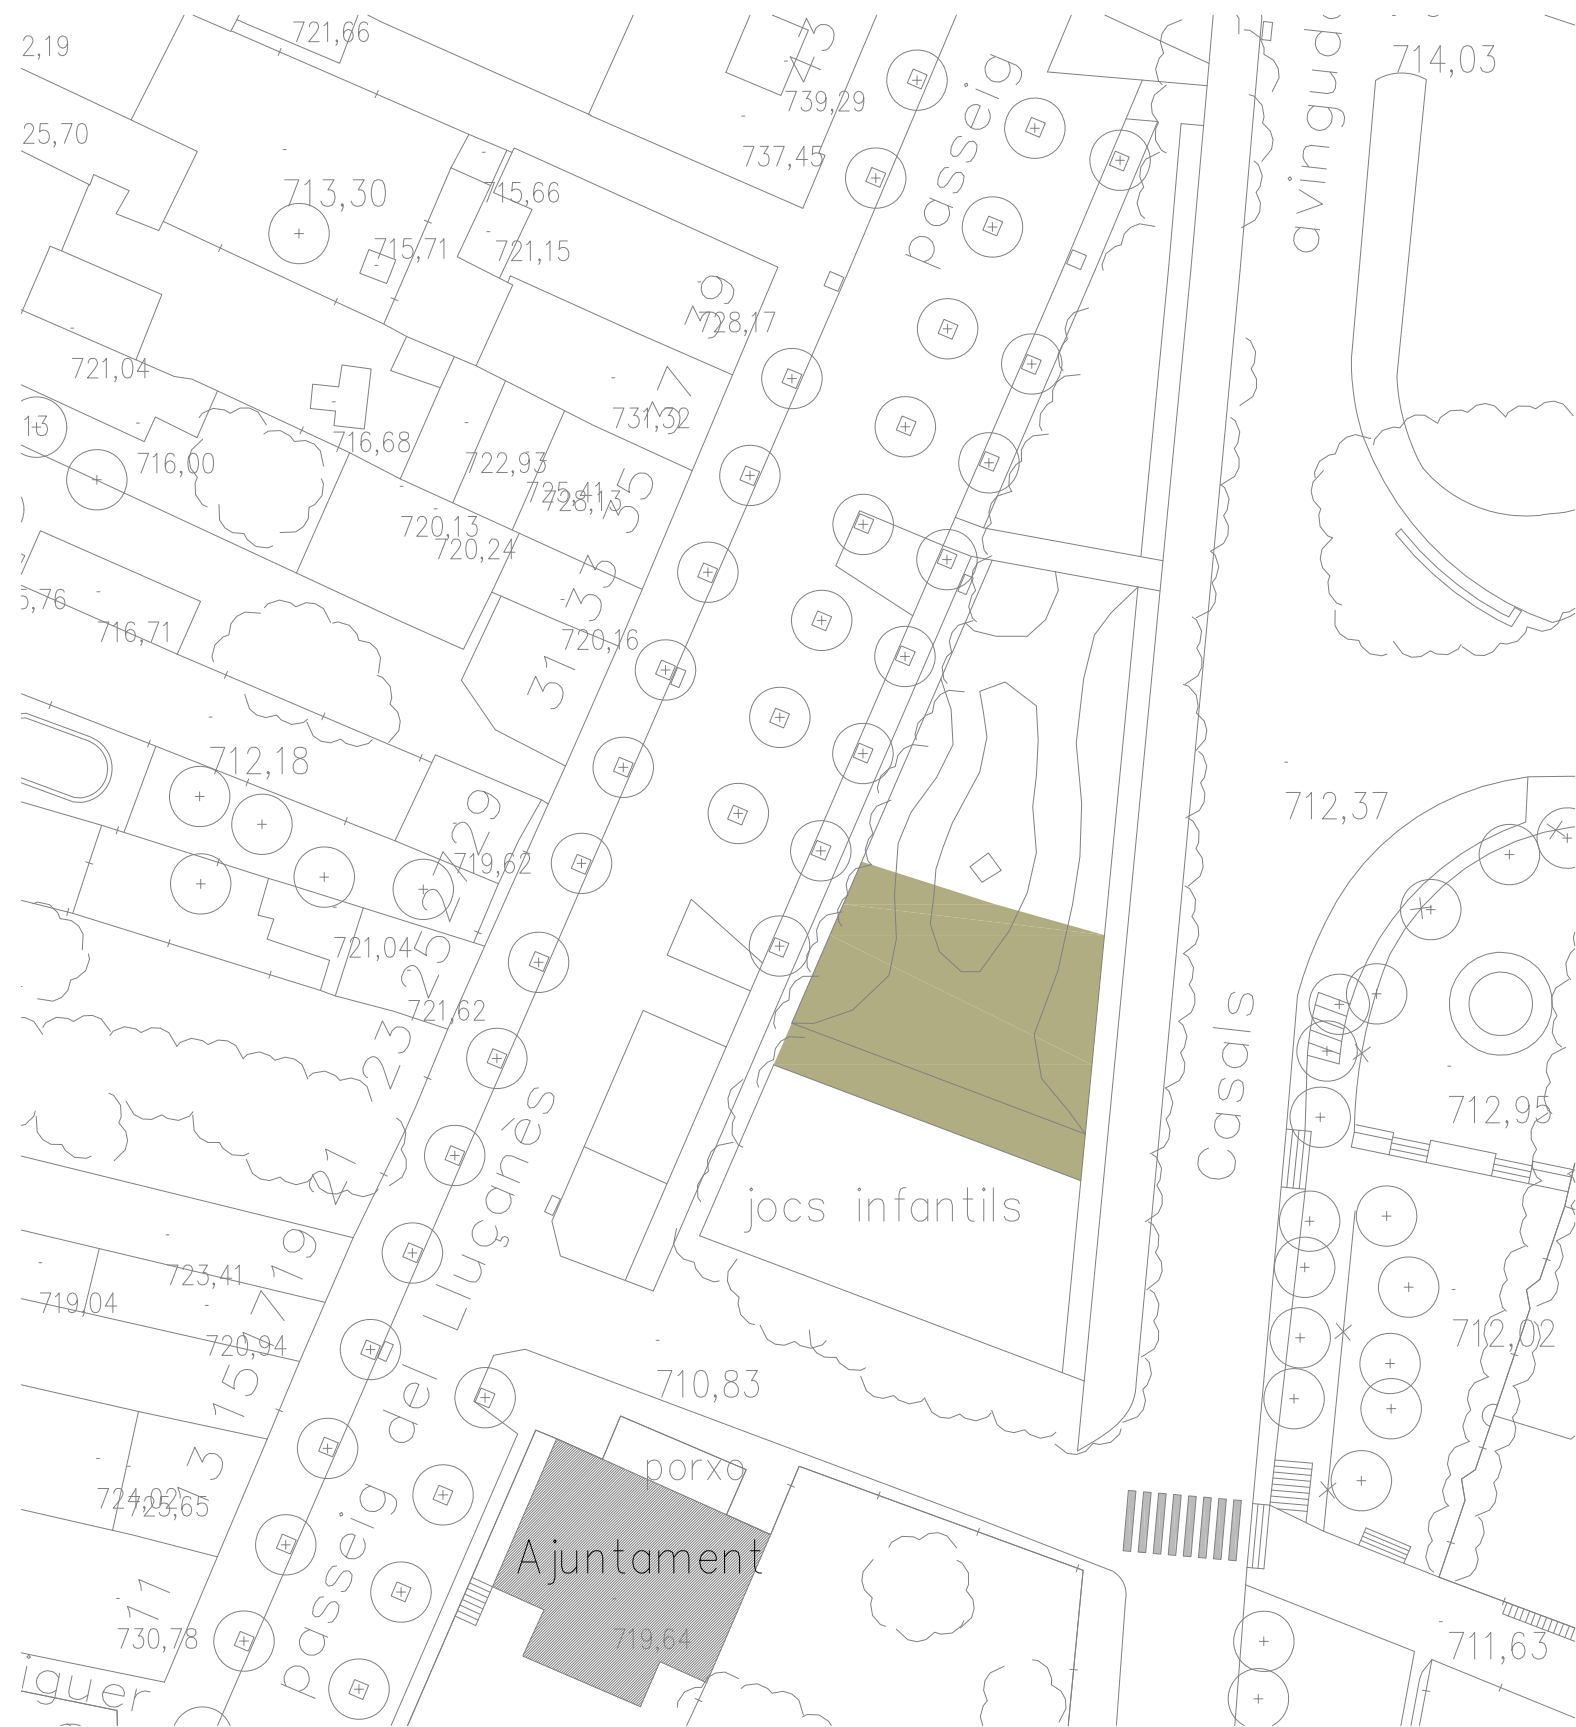

3. AMPLIACIÓ PARC INFANTIL PASSEIG DEL LLUÇANÉS

Adequació i ampliació parc infantil amb nous jocs "naturalitzats" com a parc de textures i sentits, formació de sorral, etc.