

PRESSUPOSTOS PARTICIPATIUS 2020

PROPOSTA 5


ESTALVI ENERGÈTIC A L'ESPAI SOCIAL DE LA GENT GRAN

Descripció


Es construiran nous elements per delimitar l'interior de l'Espai Social per a la Gent Gran per afavorir l'estalvi energètic i convertir la sala principal de l'Espai Social en un lloc més confortable i amb un millor aïllament acústic. Aquesta acció permetrà disposar de sales diferenciades per permetre la realització d'activitats simultànies i sense interferències. El projecte també preveu la instal·lació d'una porta d'entrada de l'escala per millora l'eficiència energètica de l'edifici.

Què es farà?

Es faran tancaments de vidre i fusta per delimitar espais amb portes d'accés als nous espais i se n'adequarà el subministrament elèctric.

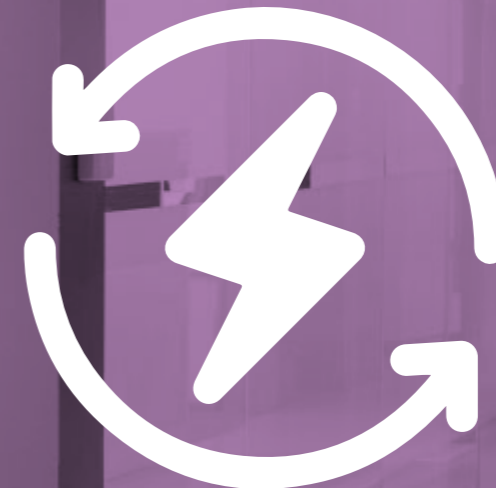


AJUNTAMENT DE
PRATS DE LLUCANÈS

 661 545 638
www.pratsdellucanes.cat



Pressupost
10.000€

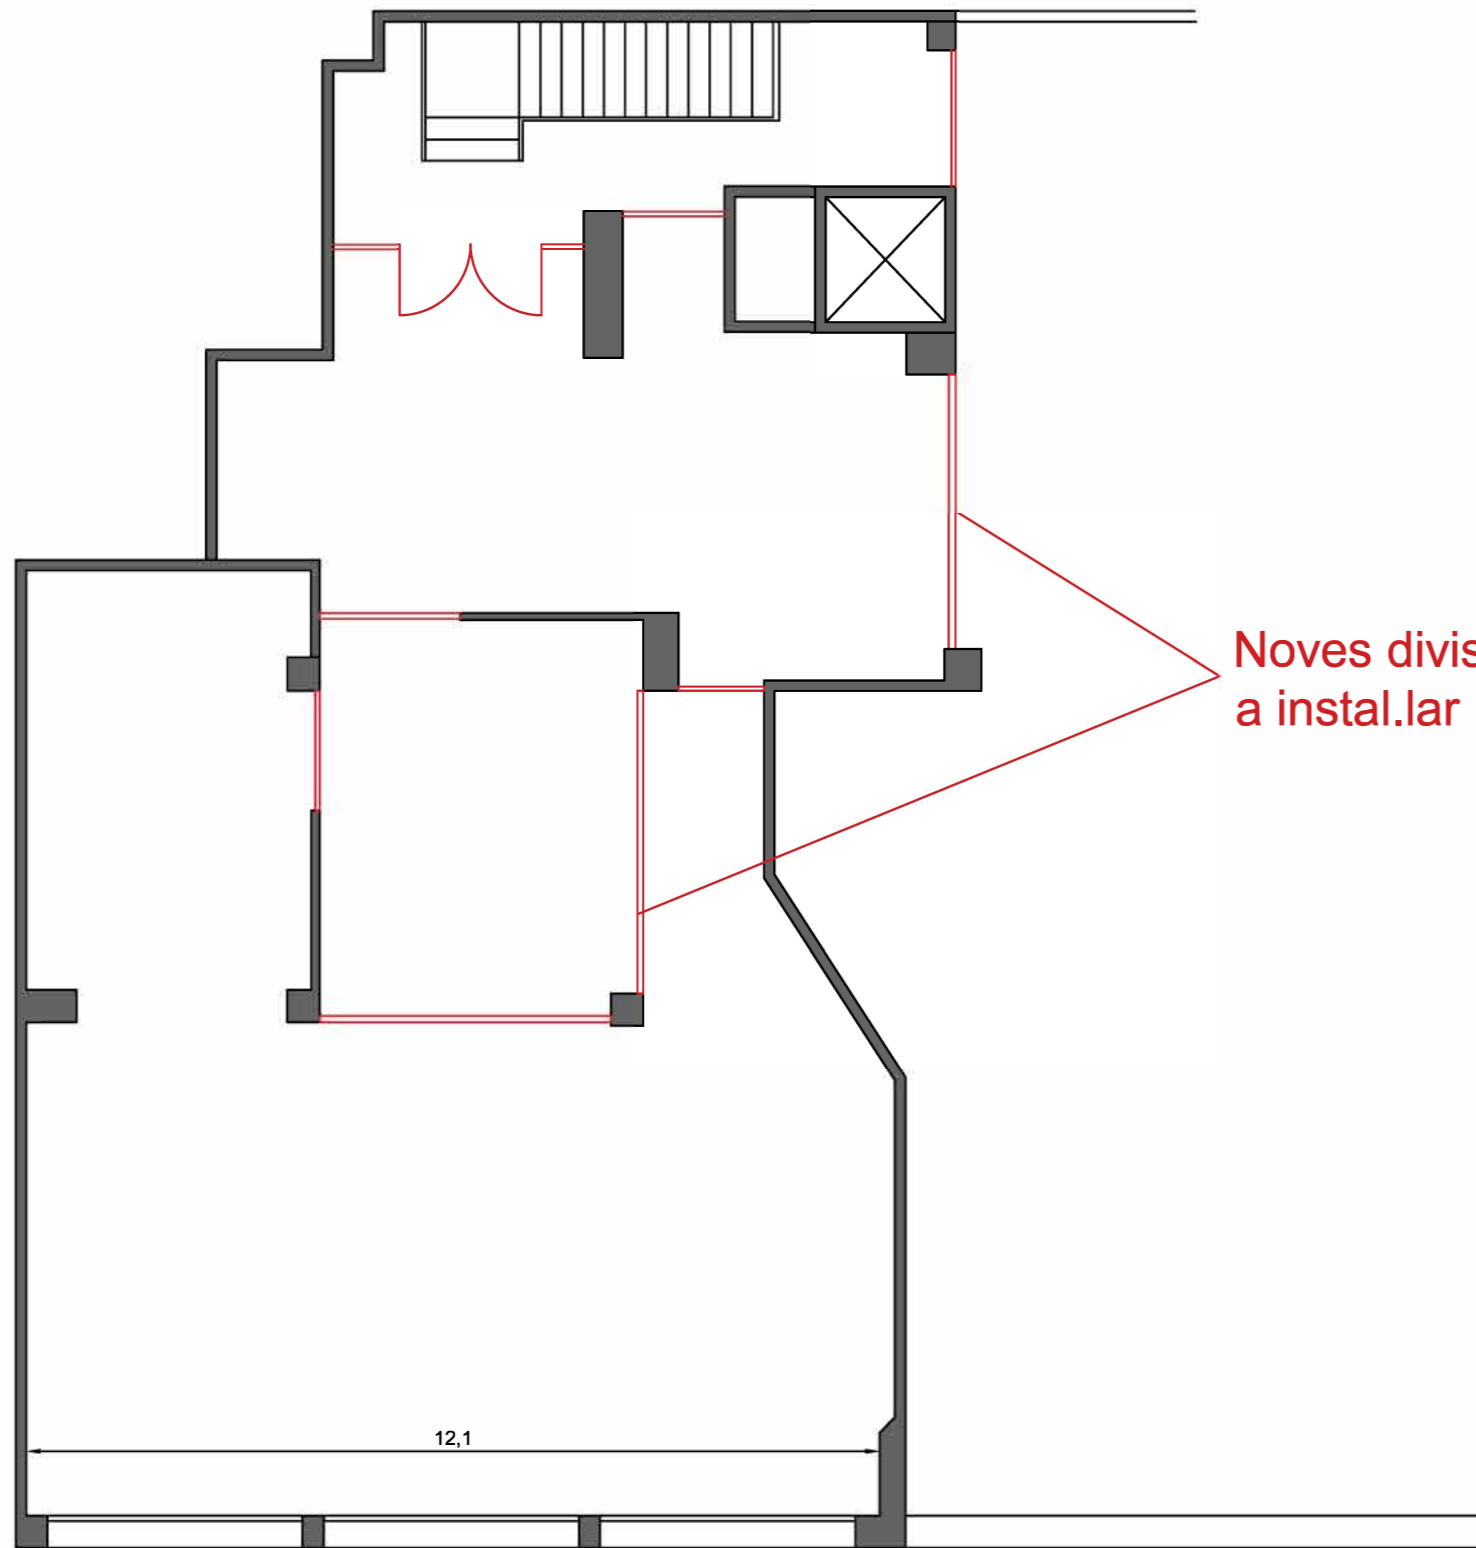

Avinguda Pau Casals



Noves divisòries
a instal.lar

5. ESTALVI ENERGÈTIC A L'ESPAI SOCIAL GENT GRAN

Instal.lació de panells de vidre separadors de diferents espais que millorin l'estalvi enegètic del local, així com la formació d'espais diferenciats.