


# 10. Enquitrانament del camí de la segona entrada de l'Escola Lluçanès.


## Descripció

Pavimentar el camí d'accés a la segona entrada habilitada a l'Escola Lluçanès per evitar bassals i forats i millorar-ne el manteniment. S'arranjaria el tros comprès entre la vorera del carrer d'en Mateu Garreta i tot el tram paral·lel a la carretera d'entrada al poble, sense incloure el tram paral·lel a la pista de pàdel i que pertany al terme de Lluçà.

## Què es farà?

Construir paviment de formigó d'uns 3 metres d'ampla de color marró per afavorir la integració en un tram de l'entorn del poble.

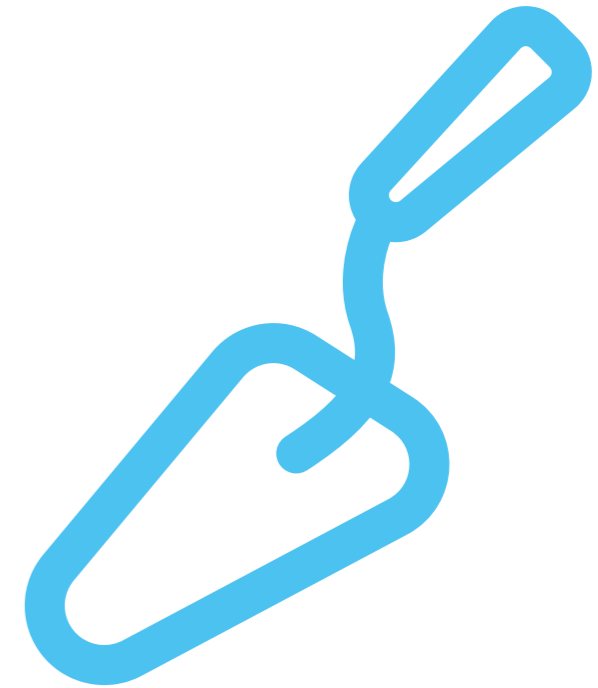

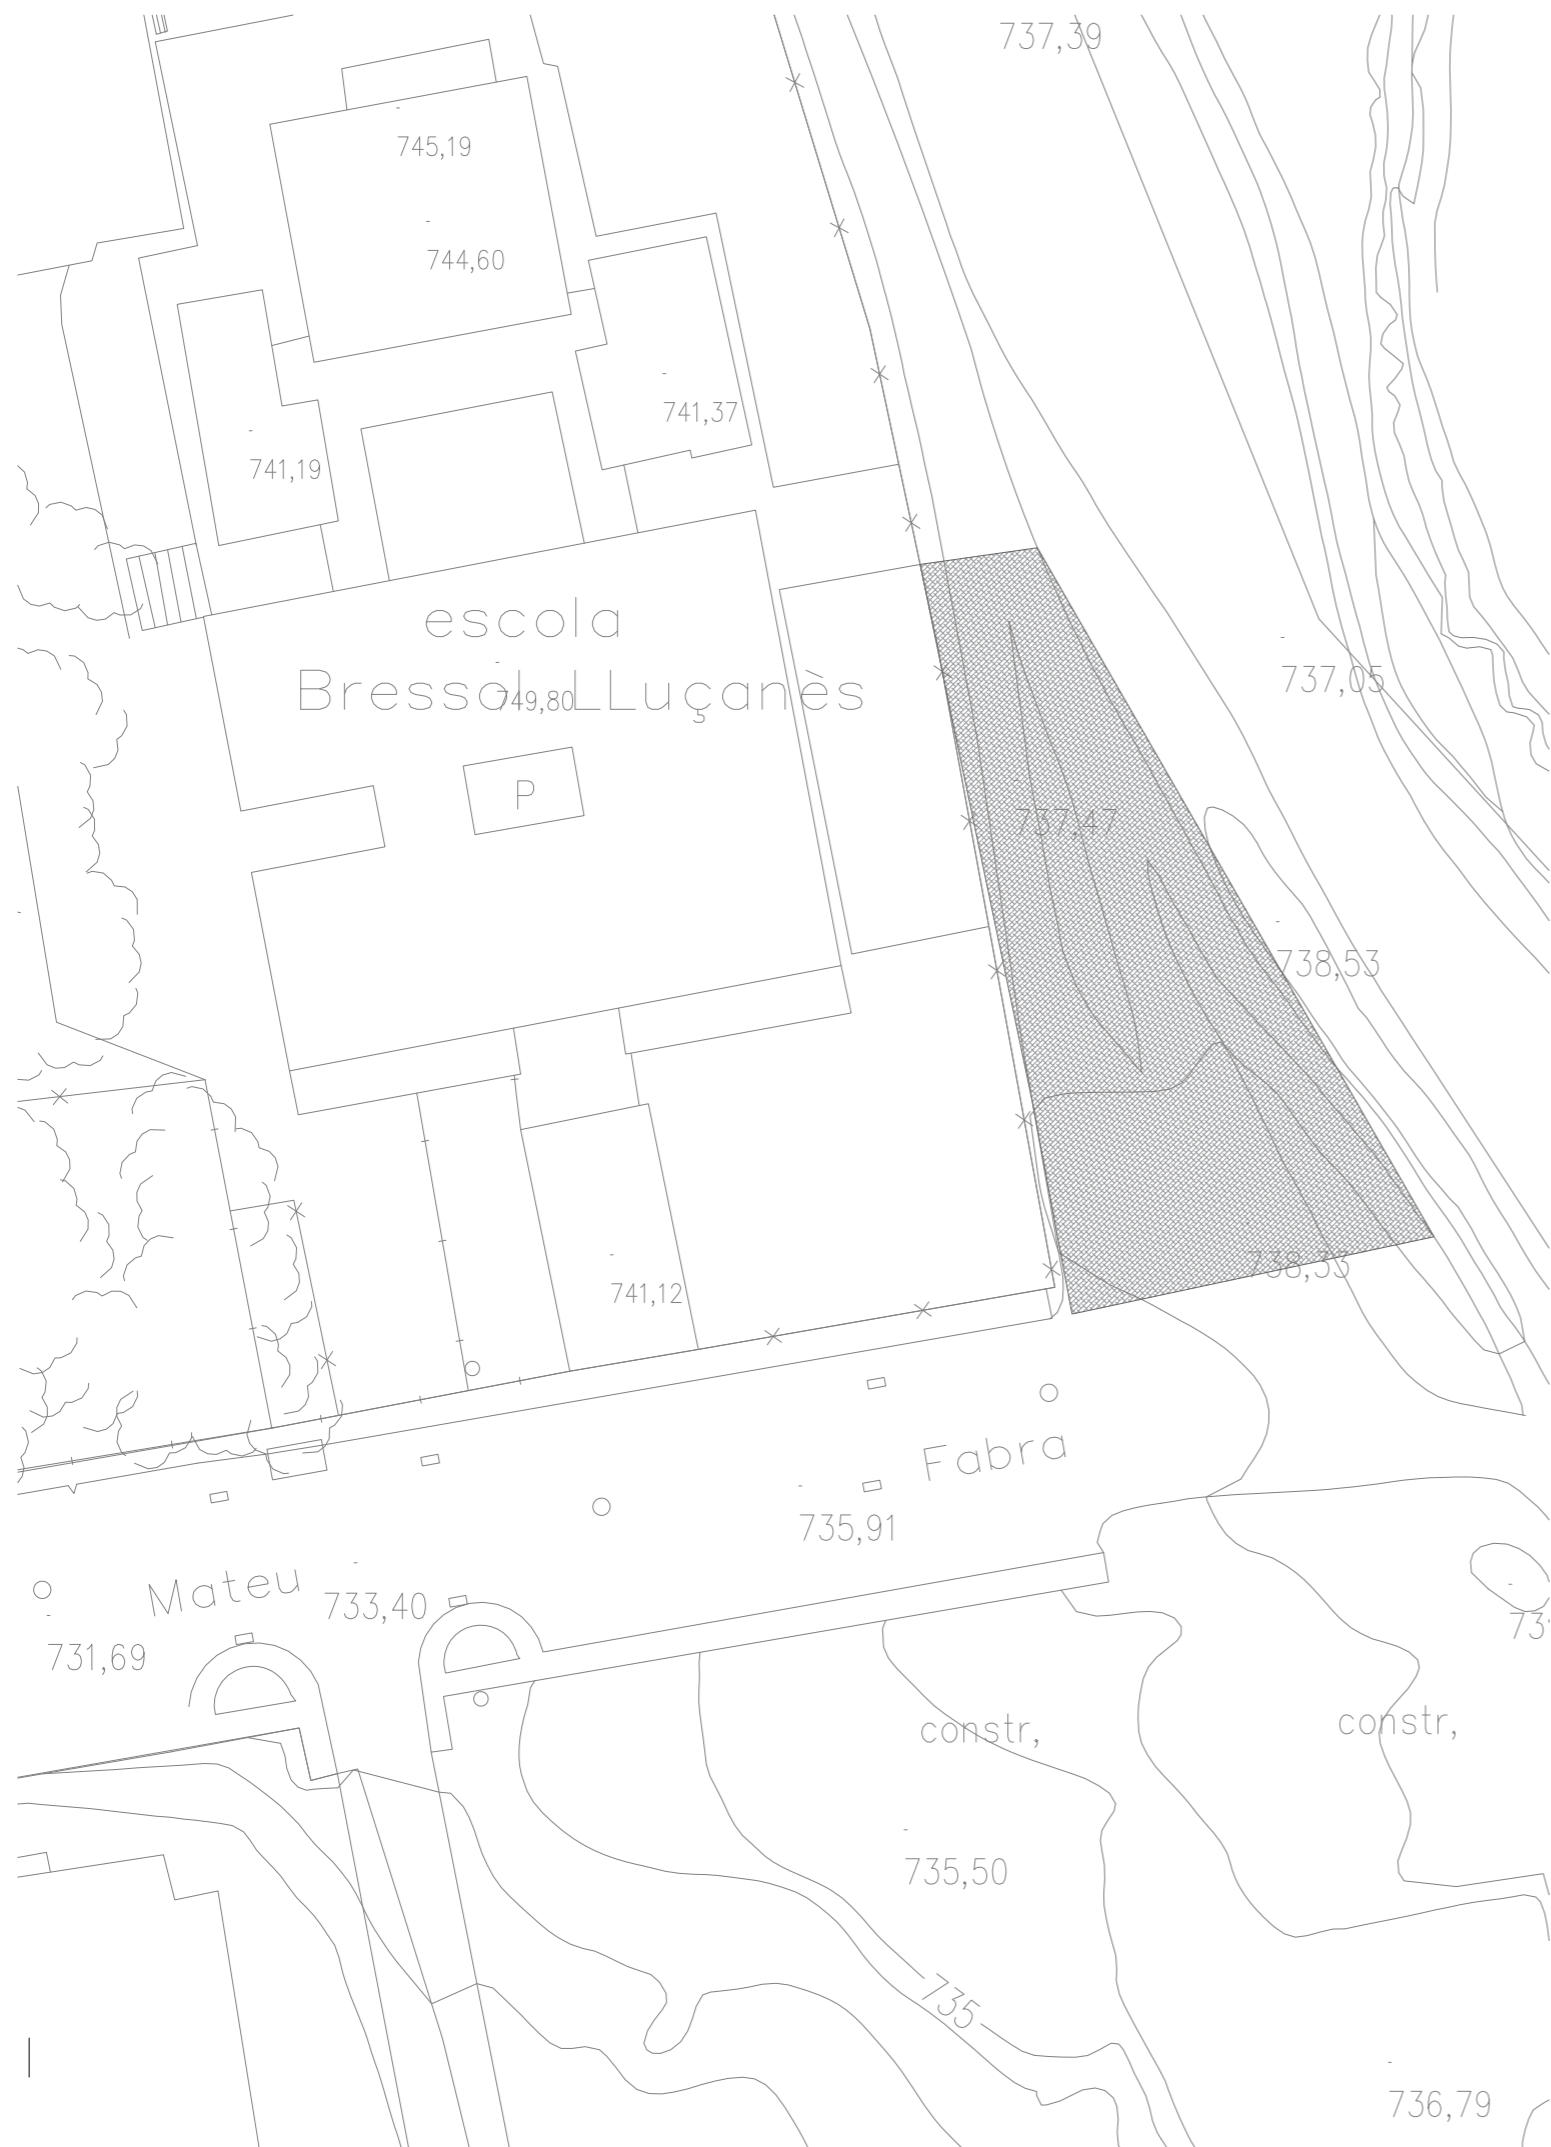

**10. Enquitranament del camí de la segona entrada de l'Escola Luçanès.**