

4. Estalvi energètic a l'Espai Social per a la gent gran.


Descripció

Es construiran nous elements per delimitar l'interior de l'Espai Social per a la Gent Gran per afavorir l'estalvi energètic i convertir la sala principal de l'Espai Social en un lloc més confortable i amb un millor aïllament acústic. Aquesta acció permetrà disposar de sales diferenciades per permetre la realització d'activitats simultànies i sense interferències. El projecte també preveu la instal·lació d'una porta d'entrada de l'escala per millora l'eficiència energètica de l'edifici.

Què es farà?

Es faran tancaments de vidre i fusta per delimitar espais amb portes d'accés als nous espais i se n'adequarà el subministrament elèctric.



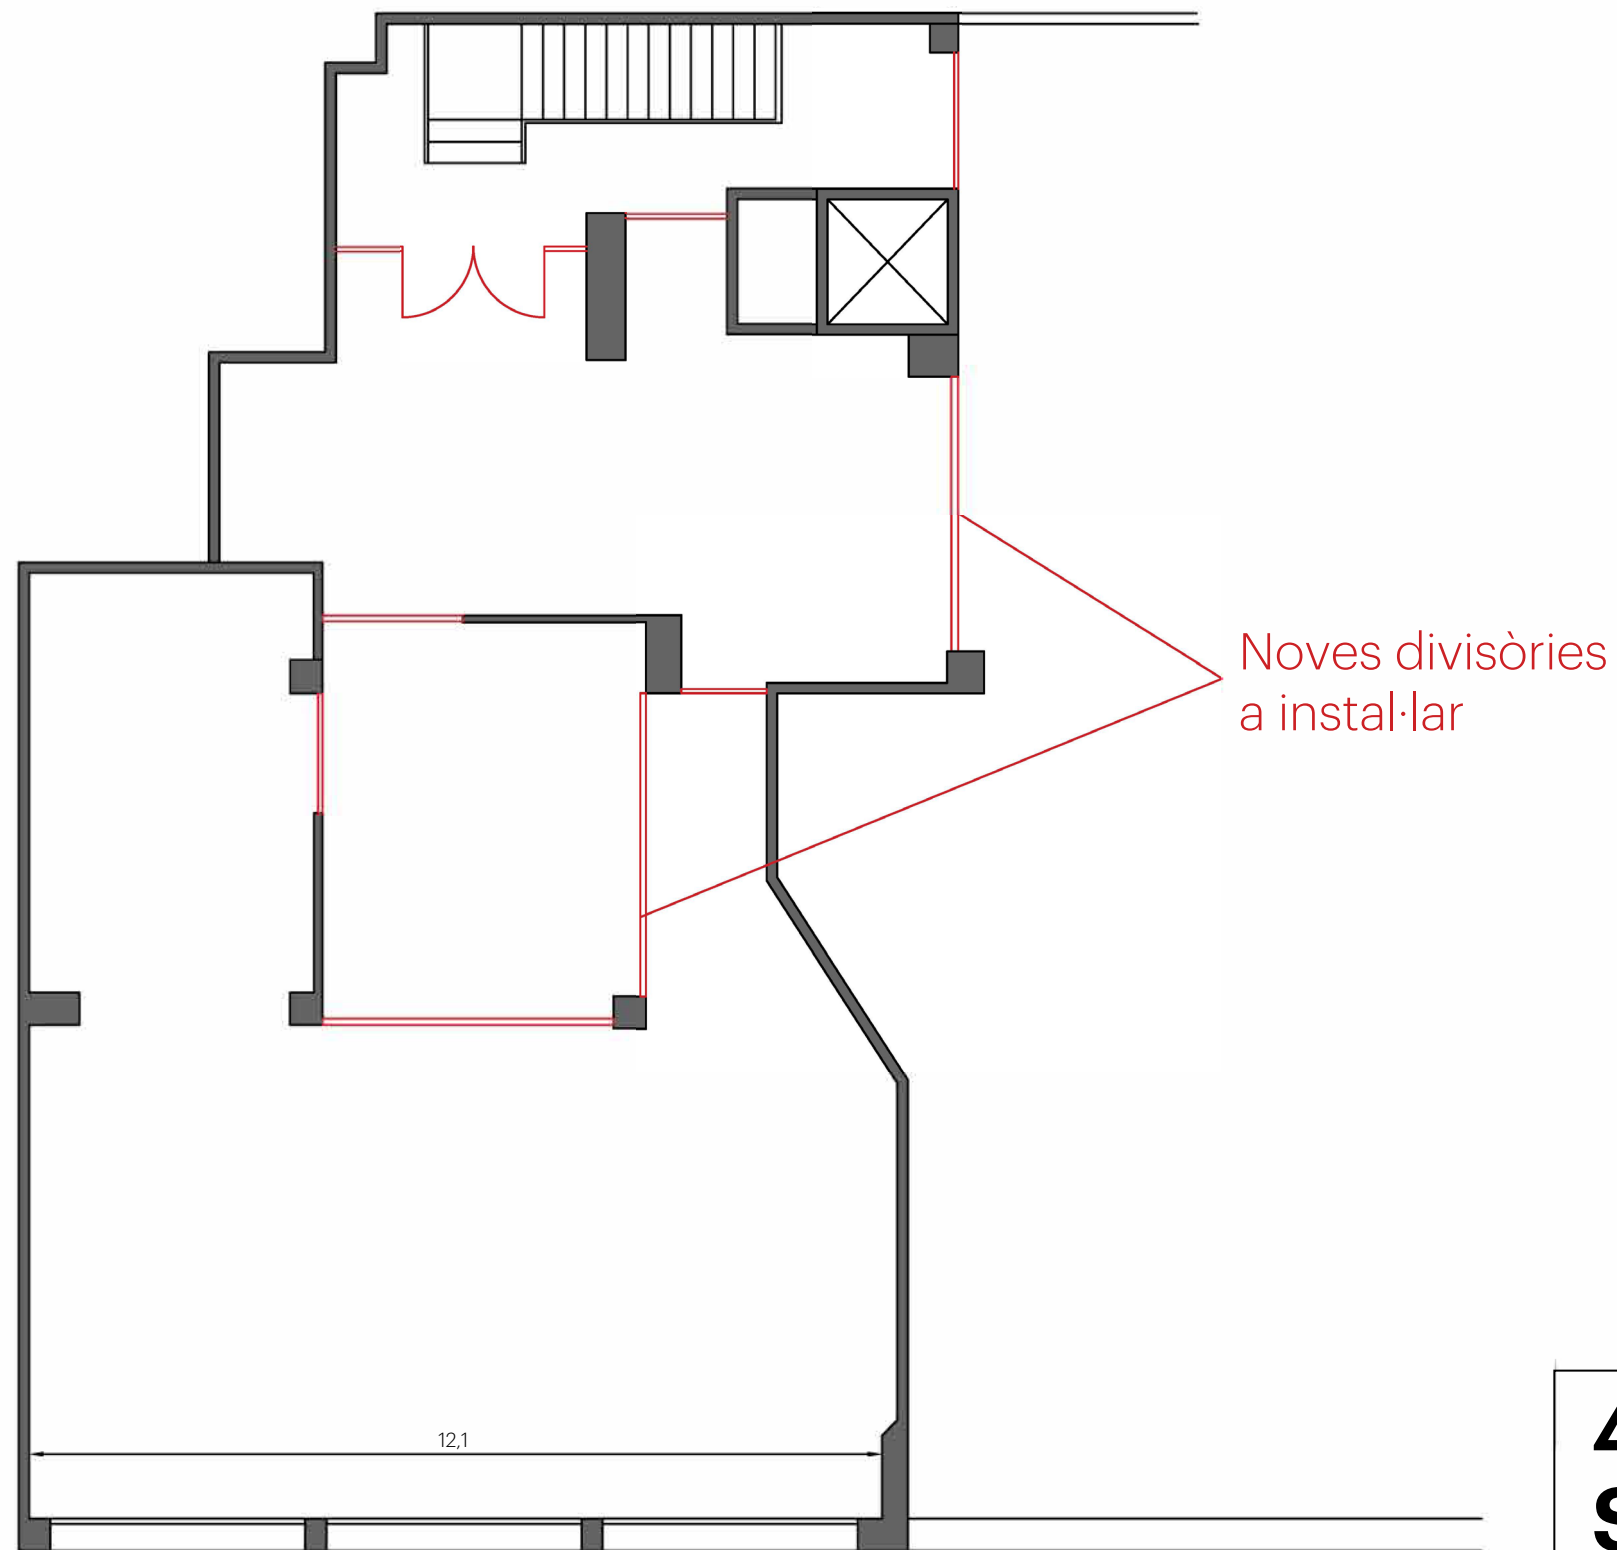

Avinguda Pau Casals



4. Estalvi energètic a l'Espai Social per a la gent gran.